


Anlage 2

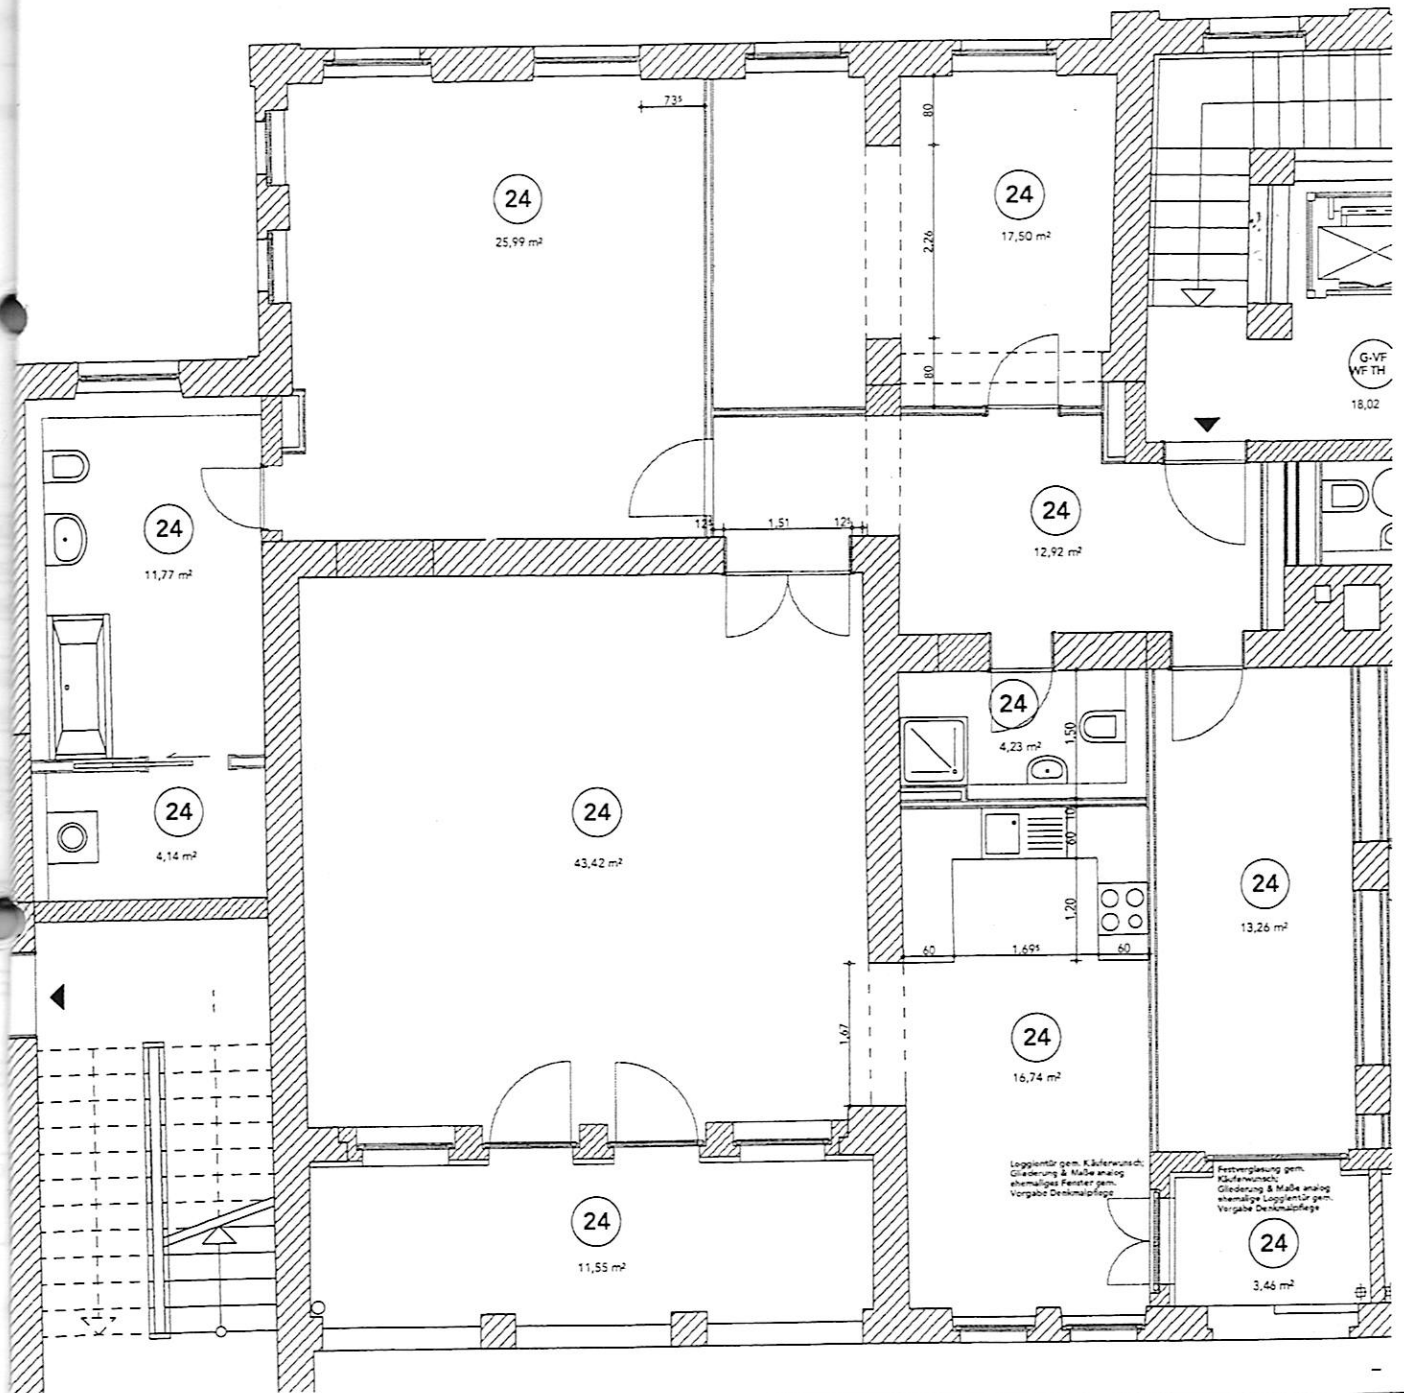

VILLA OTTILIE · WOHNUNG 24 · 2. OBERGESCHOSS · HÖHNE ARCHITEKTEN BDA · KURFÜRSTENDAMM 196 · 10707 BERLIN  
 ENTWURF STAND 13.04.2006