

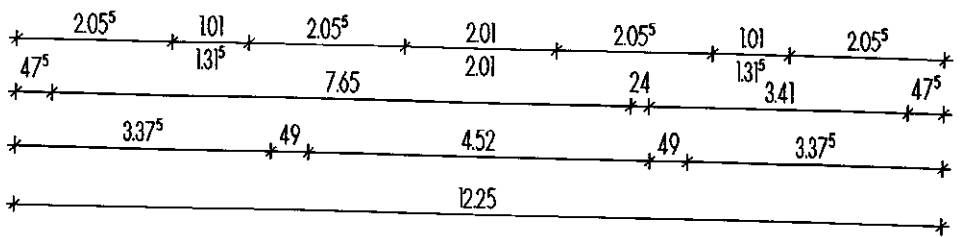
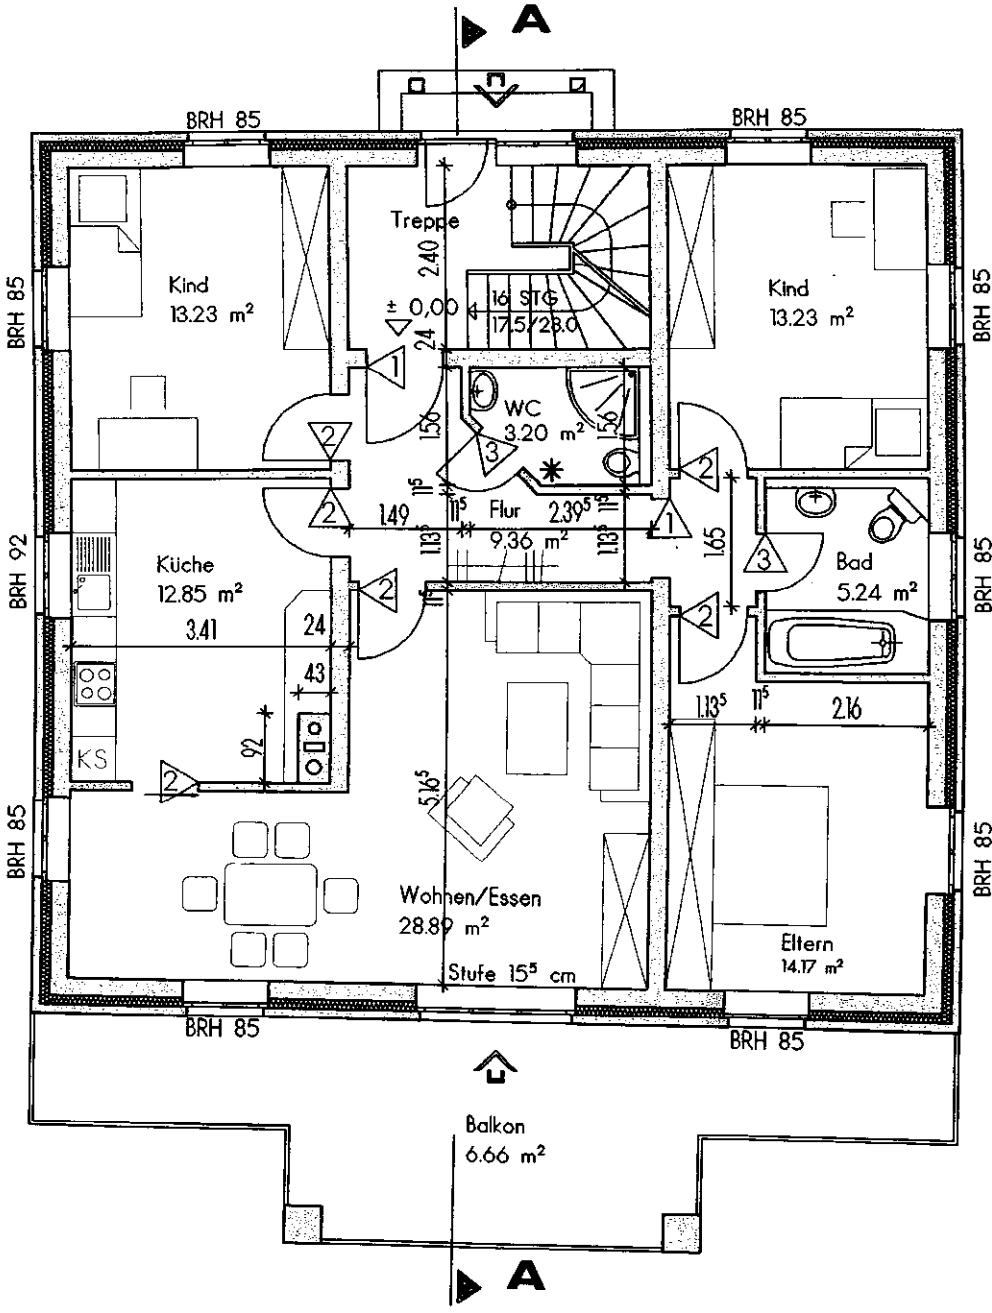
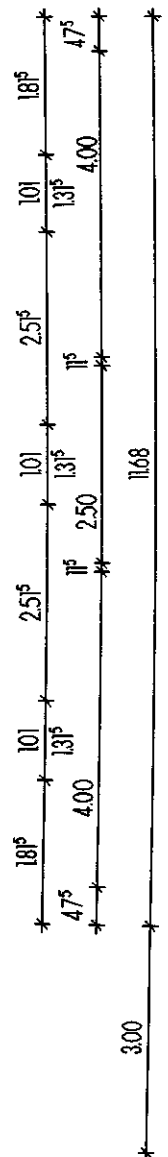
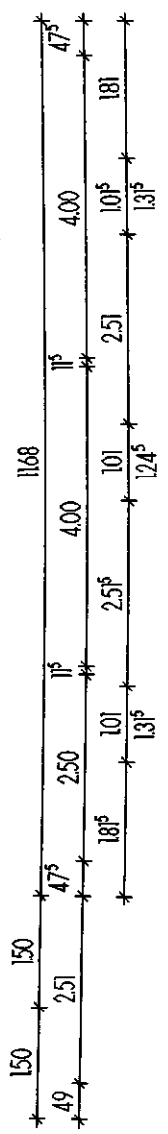
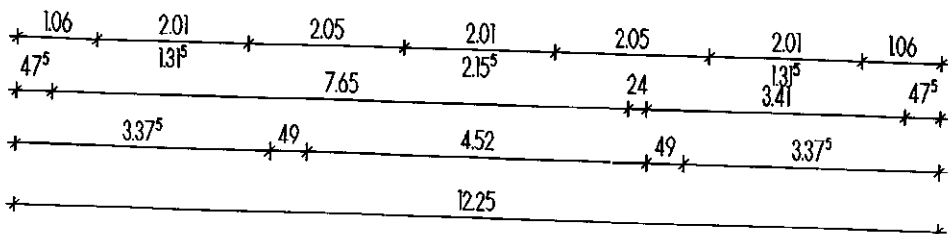
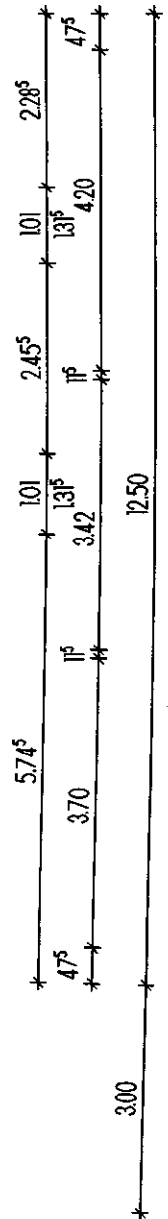
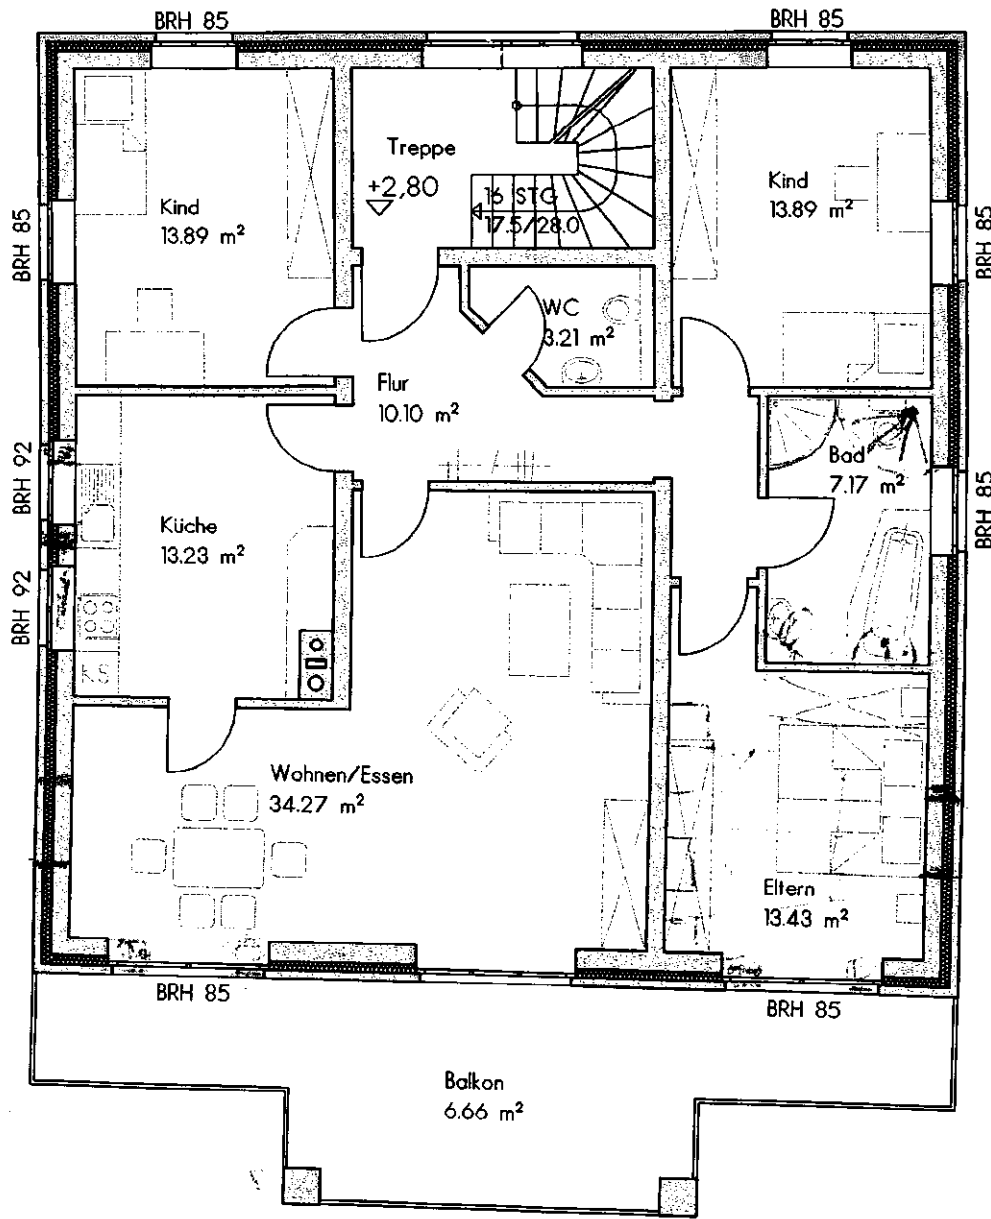


*
Be- und Entf.

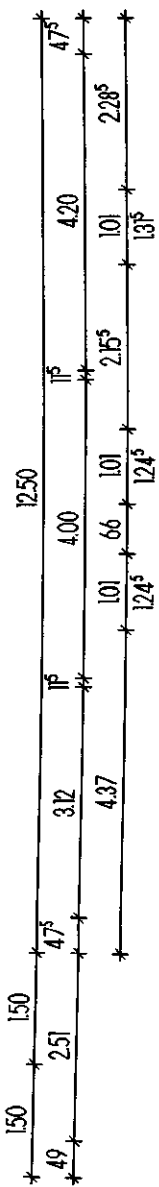


Erdgeschoss

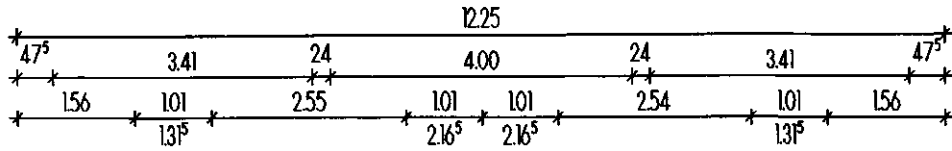

Obergeschoss


DIE ZEICHNUNG IST GEISTIGES EIGENTUM DES PLANERS UND URHEBERRECHTLICH GESCHÜTZT.
 VERVIELFALTIGUNGEN UND WEITERGABE AN DRITTE ERFOLGT NUR MIT AUSDRÜCKLICHER GENEHMIGUNG DES PLANVERFASSERS. BEI MIßBRAUCH BLEIBEN RECHTLICHE SCHRITTE VORBEHALTEN.

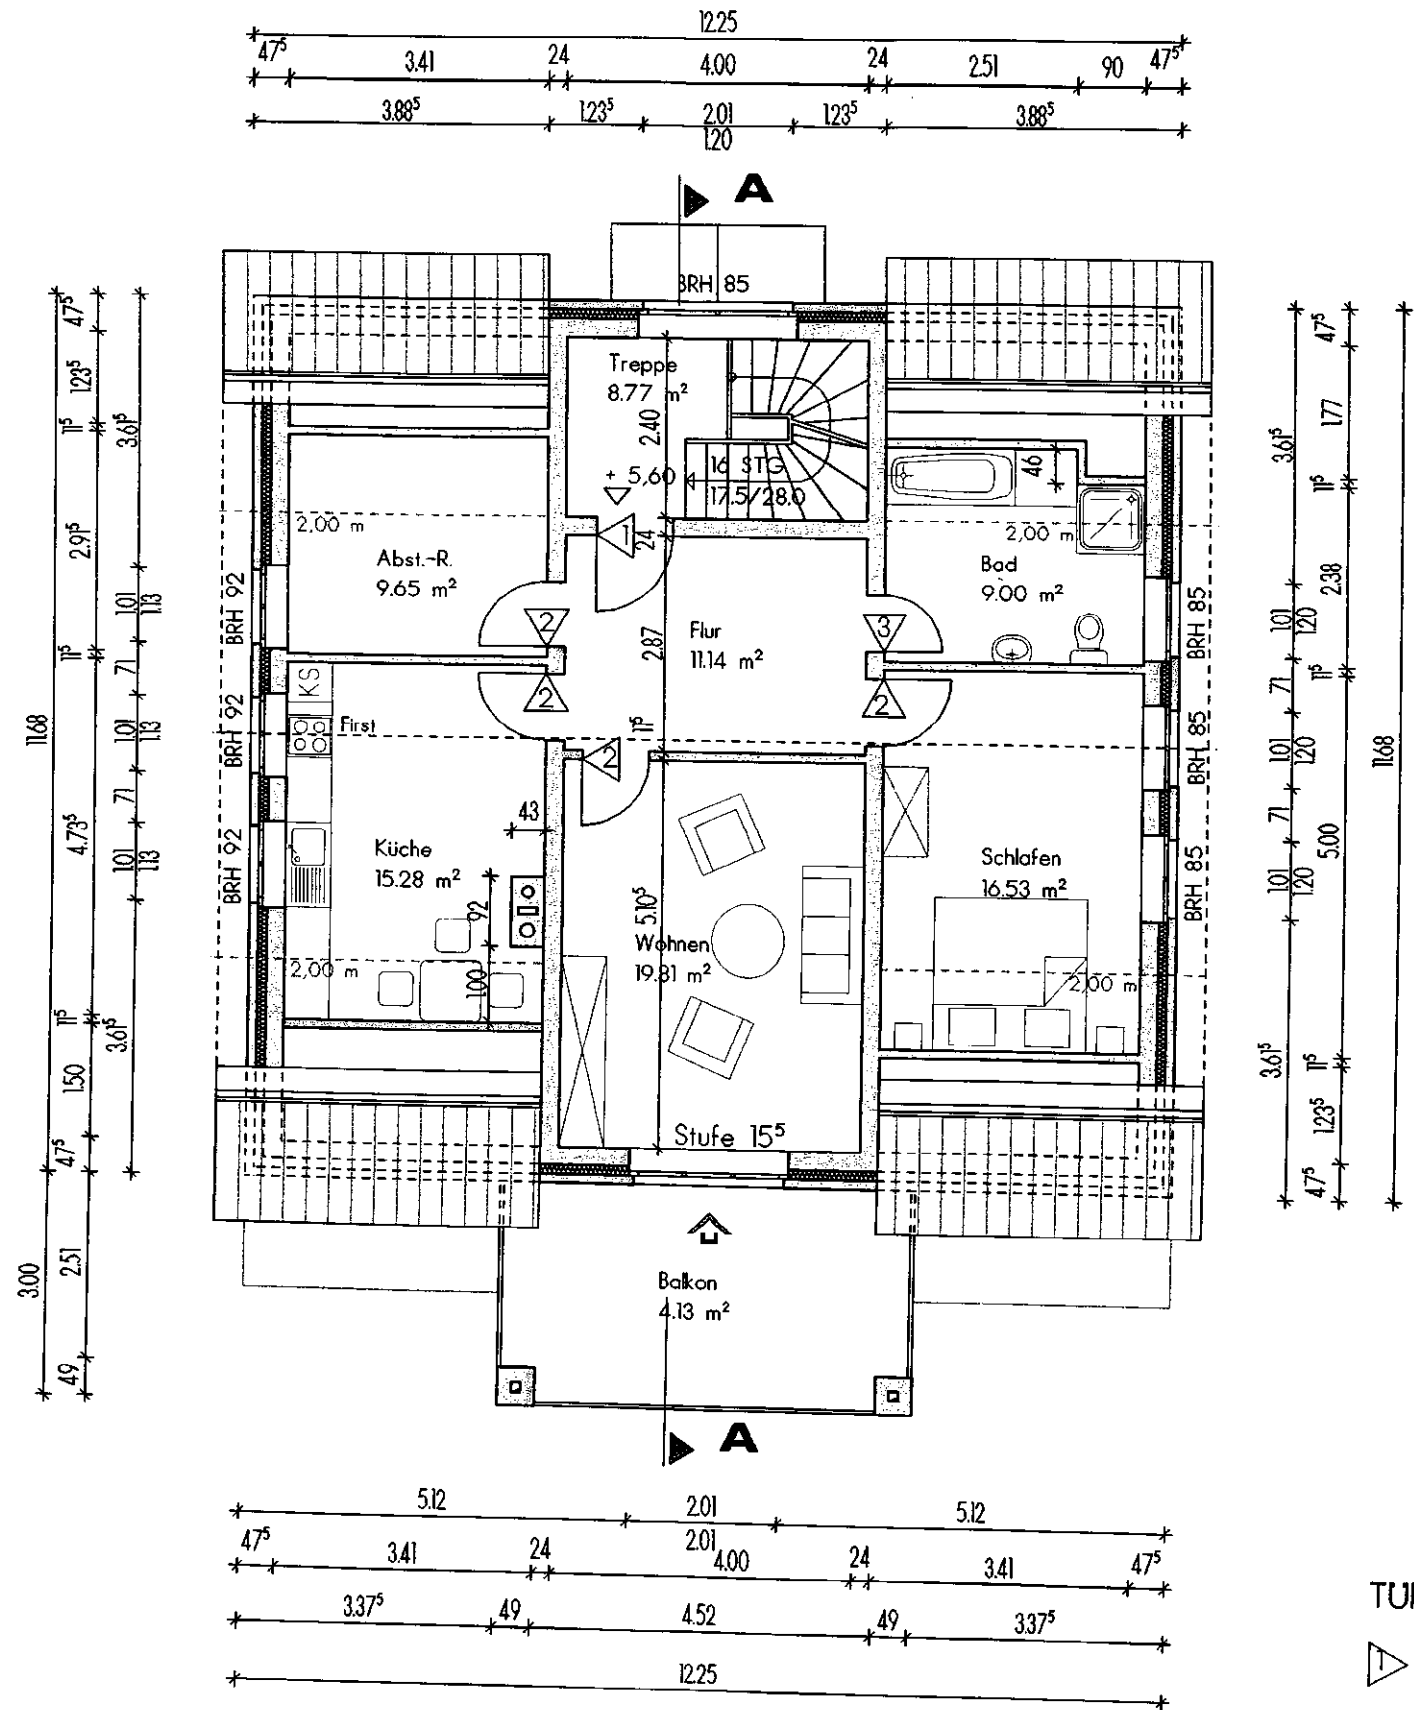

TURGGROSSE

1	1,01 / 2
2	88,5 / :
3	76 / 2

Dachgeschoss

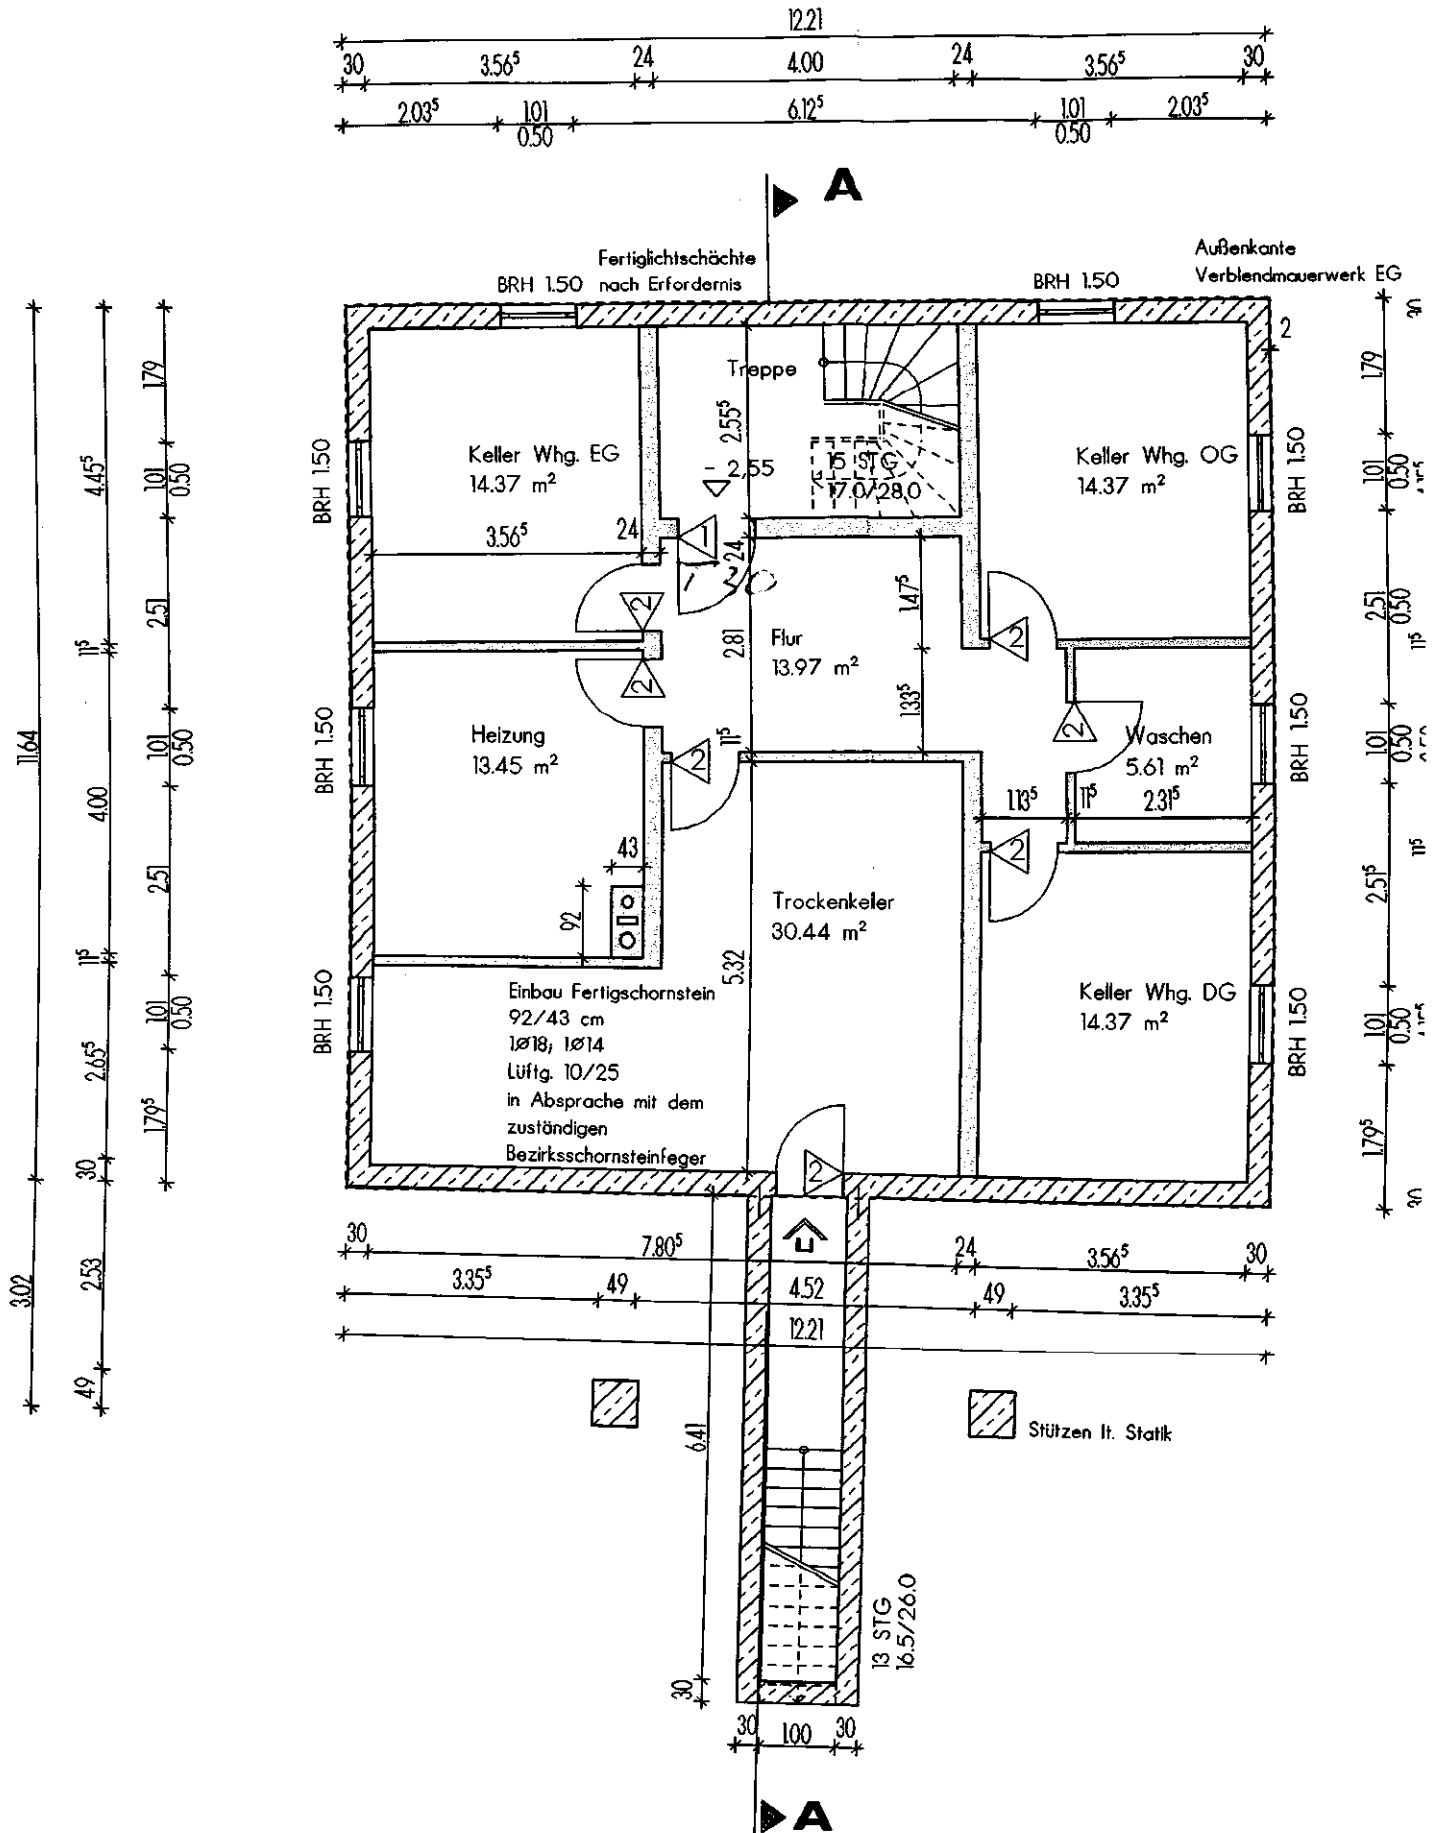

Kellergeschoss